

COMMUNE DE

Baulay

# PLAN LOCAL D'URBANISME

## 5. ANNEXES

5.1. Servitudes d'utilité publique  
Plan des servitudes d'utilité publique  
Ensemble du village au 1/15 000 ème

Pièce n° 5.1.1

REVISIONS, MODIFICATIONS ET MISES A JOUR

Arrêté par délibération du Conseil Municipal  
le 13 septembre 2019

Approuvé par délibération du Conseil Municipal  
le



**INITIATIVE Aménagement et Développement**

Adresse : 4 passage Jules DIDIER, 70000 VESOUL - Fax :  
03.84.75.31.69



Tel : 03.84.75.46.47 - e-mail : initiativead@orange.fr  
Tel : 03.81.83.53.29 - e-mail : initiativead25@orange.fr

"Origine cadastre (C) - DGFIP - Droits de l'Etat réservés - 2016"  
Plan cadastral actualisé en 2017

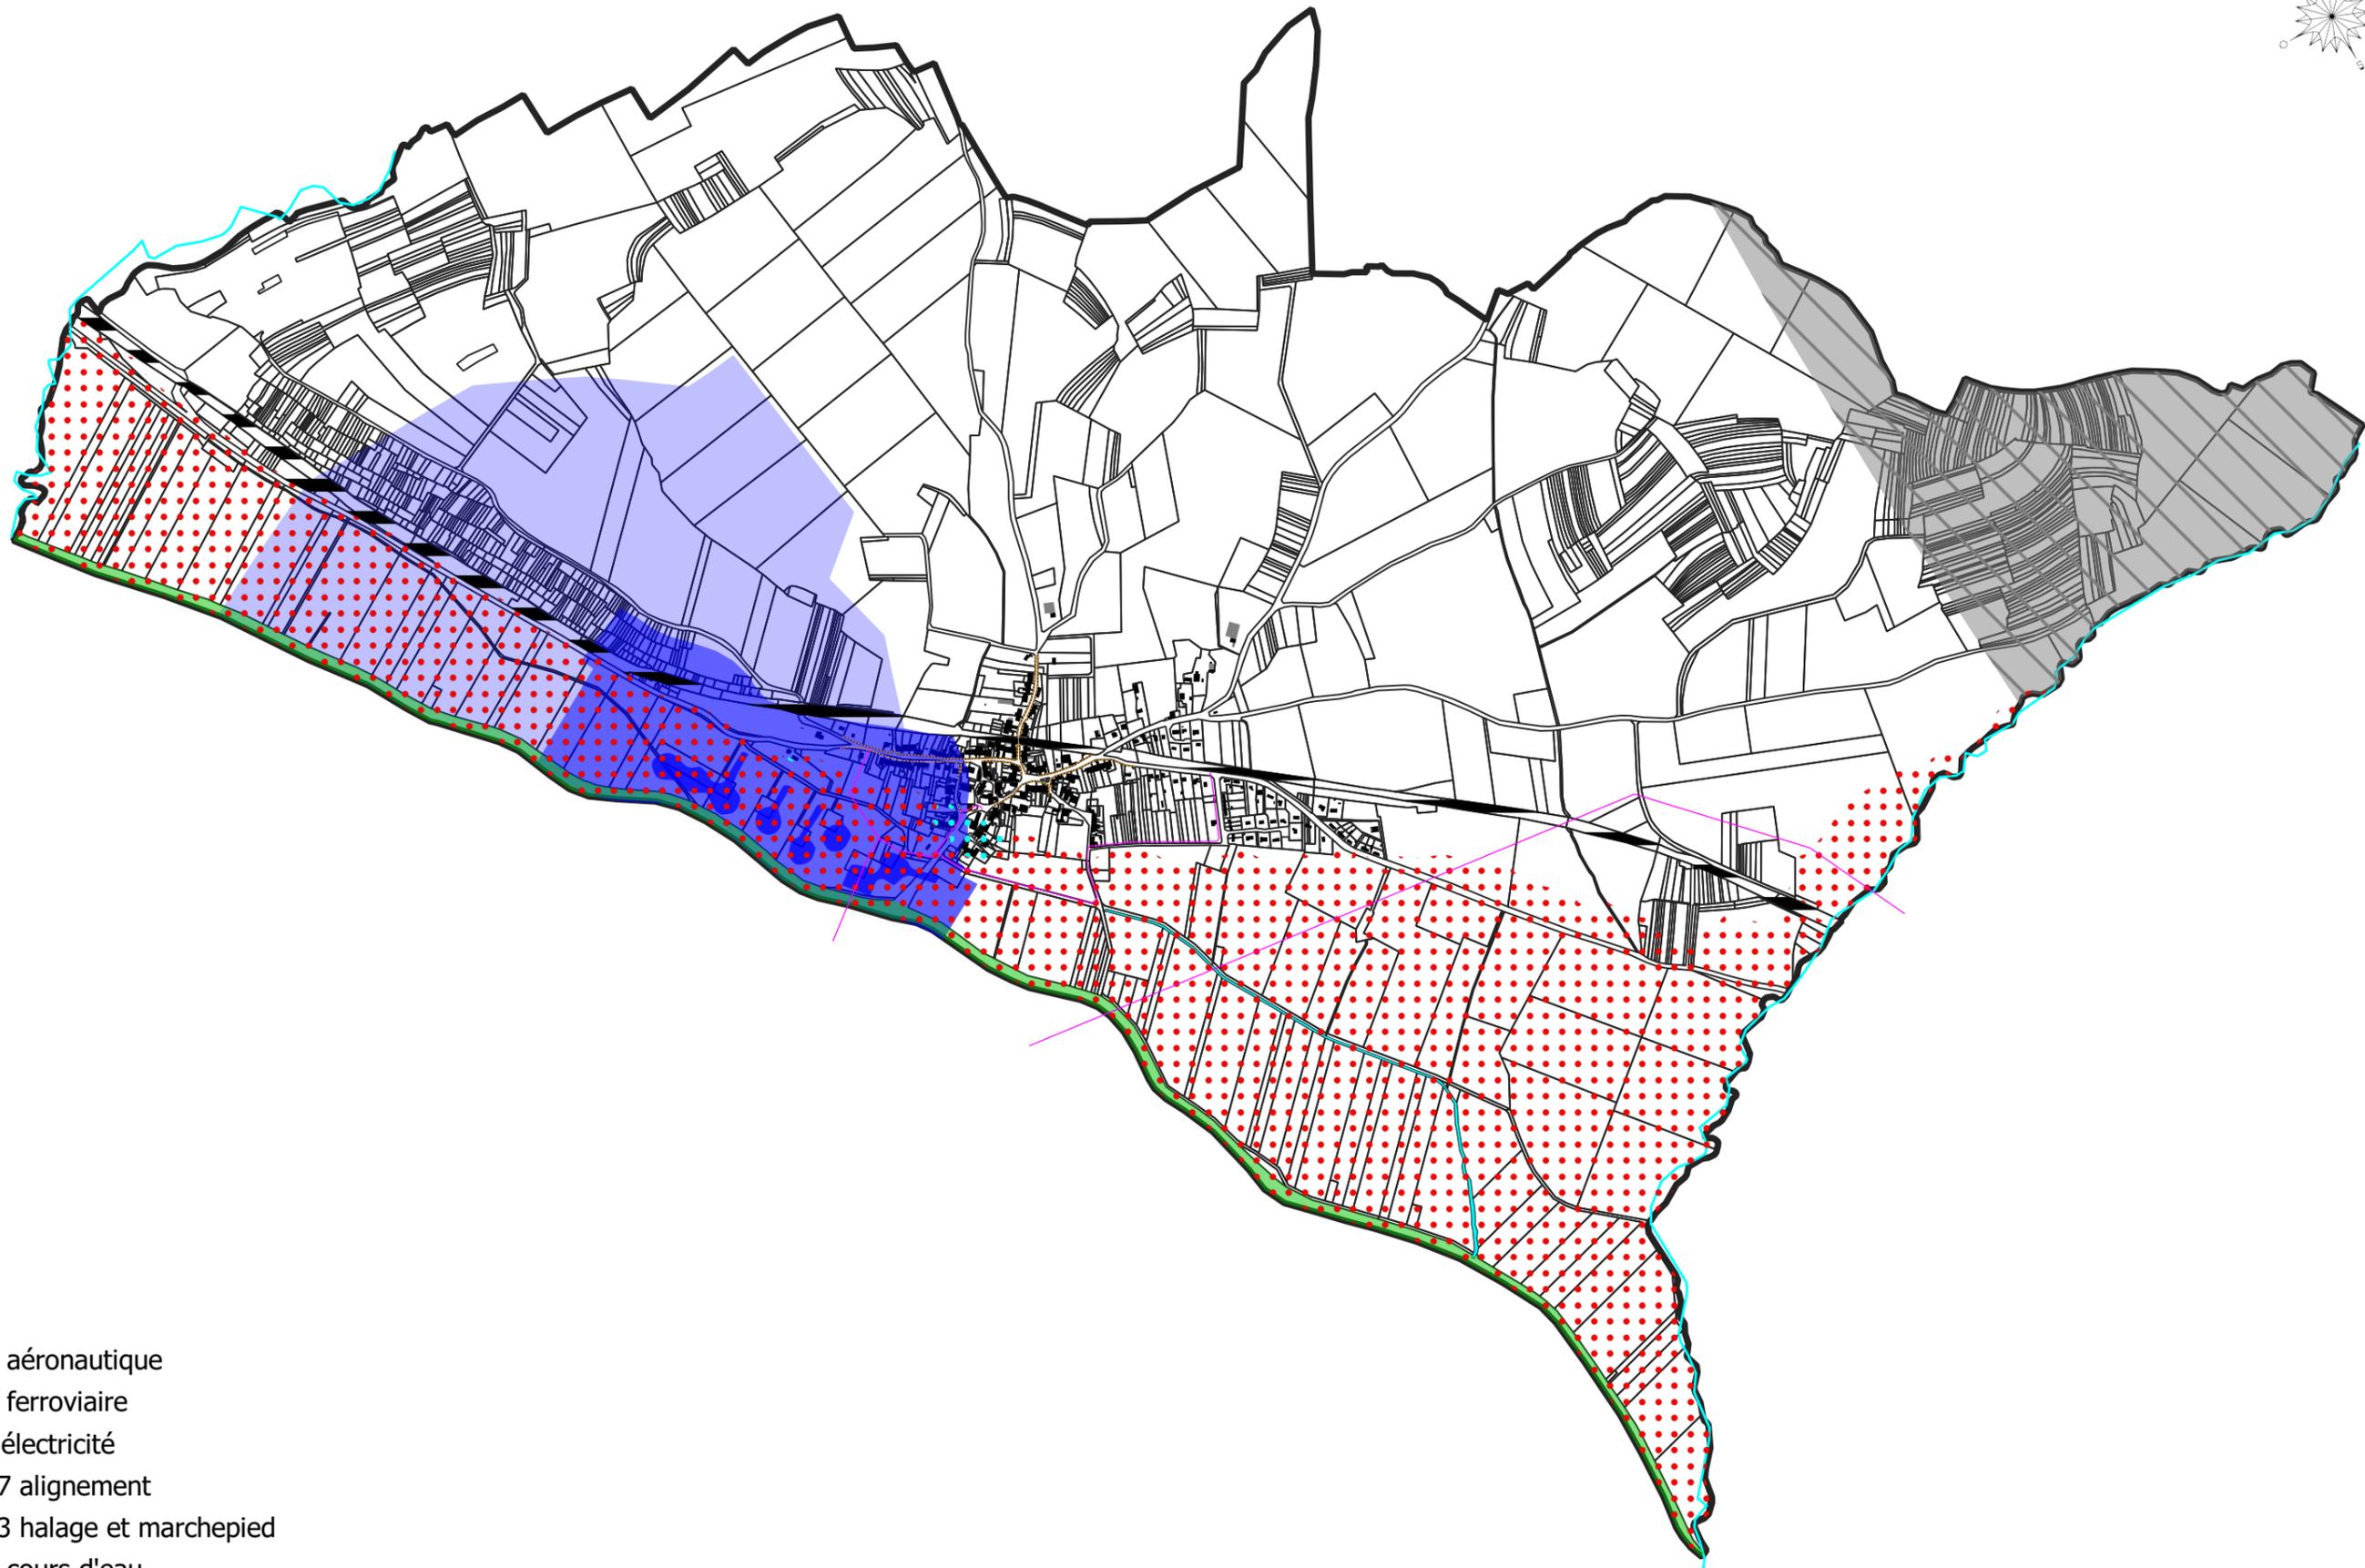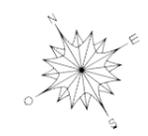

-  Servitude T7 aéronautique
-  Servitude T1 ferroviaire
-  Servitude I4 électricité
-  Servitude EL7 alignement
-  Servitude EL3 halage et marchepied
-  Servitude A4 cours d'eau
-  PPRI- zone rouge
-  PPRI- zone bleue
-  Périmètre de protection immédiat
-  Périmètre de protection rapproché
-  Périmètre de protection éloigné

